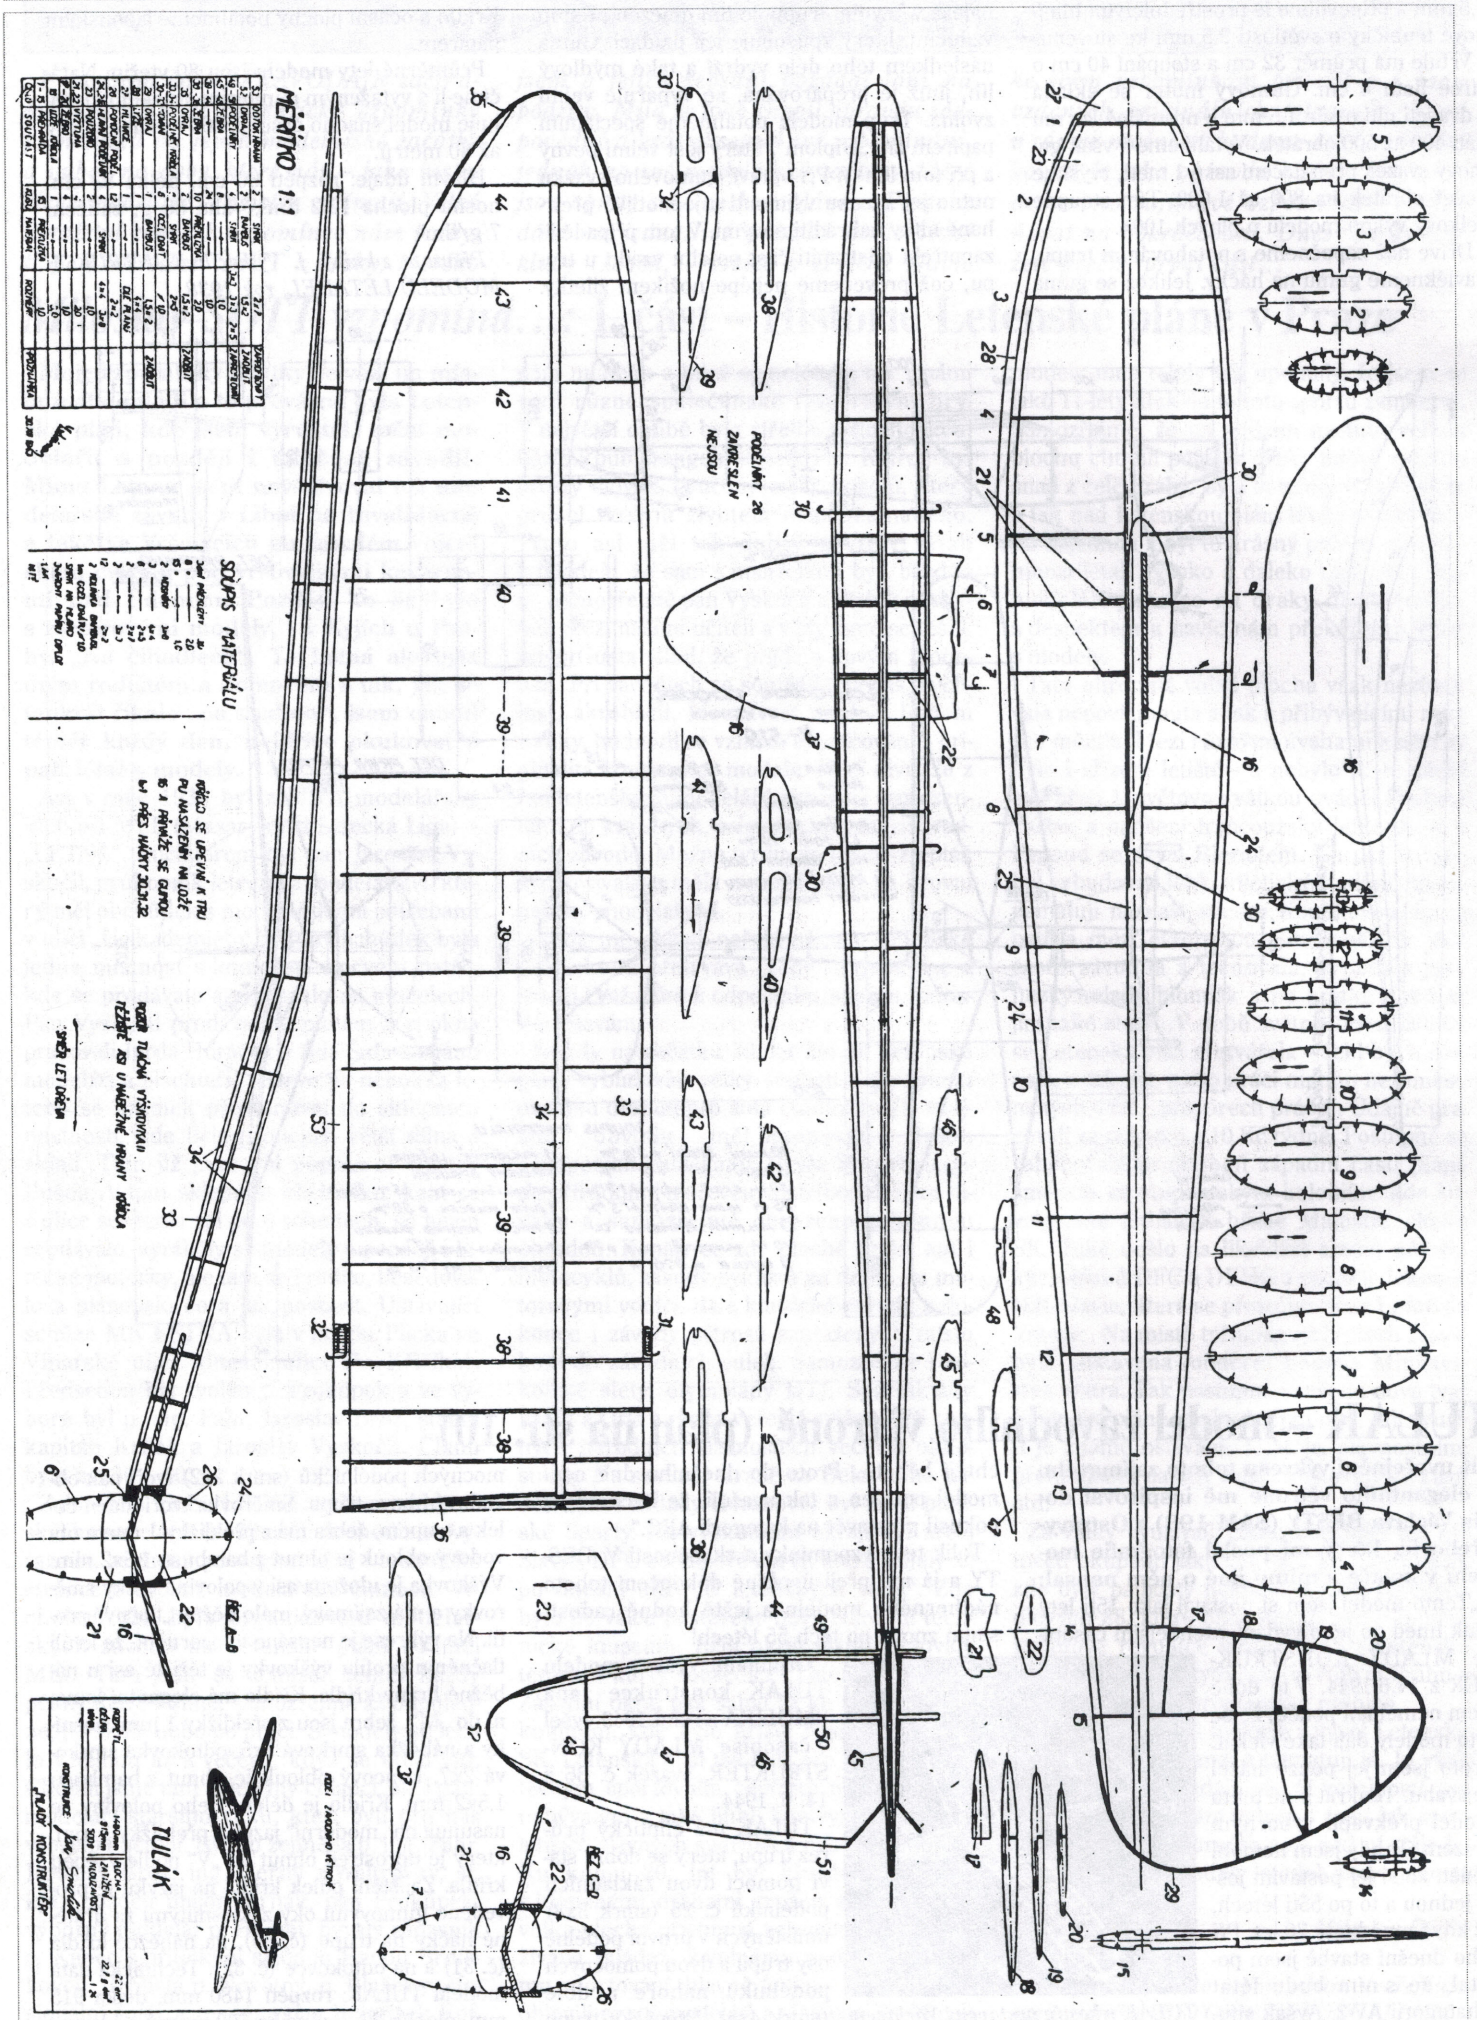
MĚŘÍTKO 1:1
SOUPIS MATERIÁLU
TULÁK
PODÉLNÍKY 26
ZAKRESLEN
NEJSOU
SMĚR LET DŘEVA
KONSTRUKCE
MLADÝ KONSTRUKTÉR