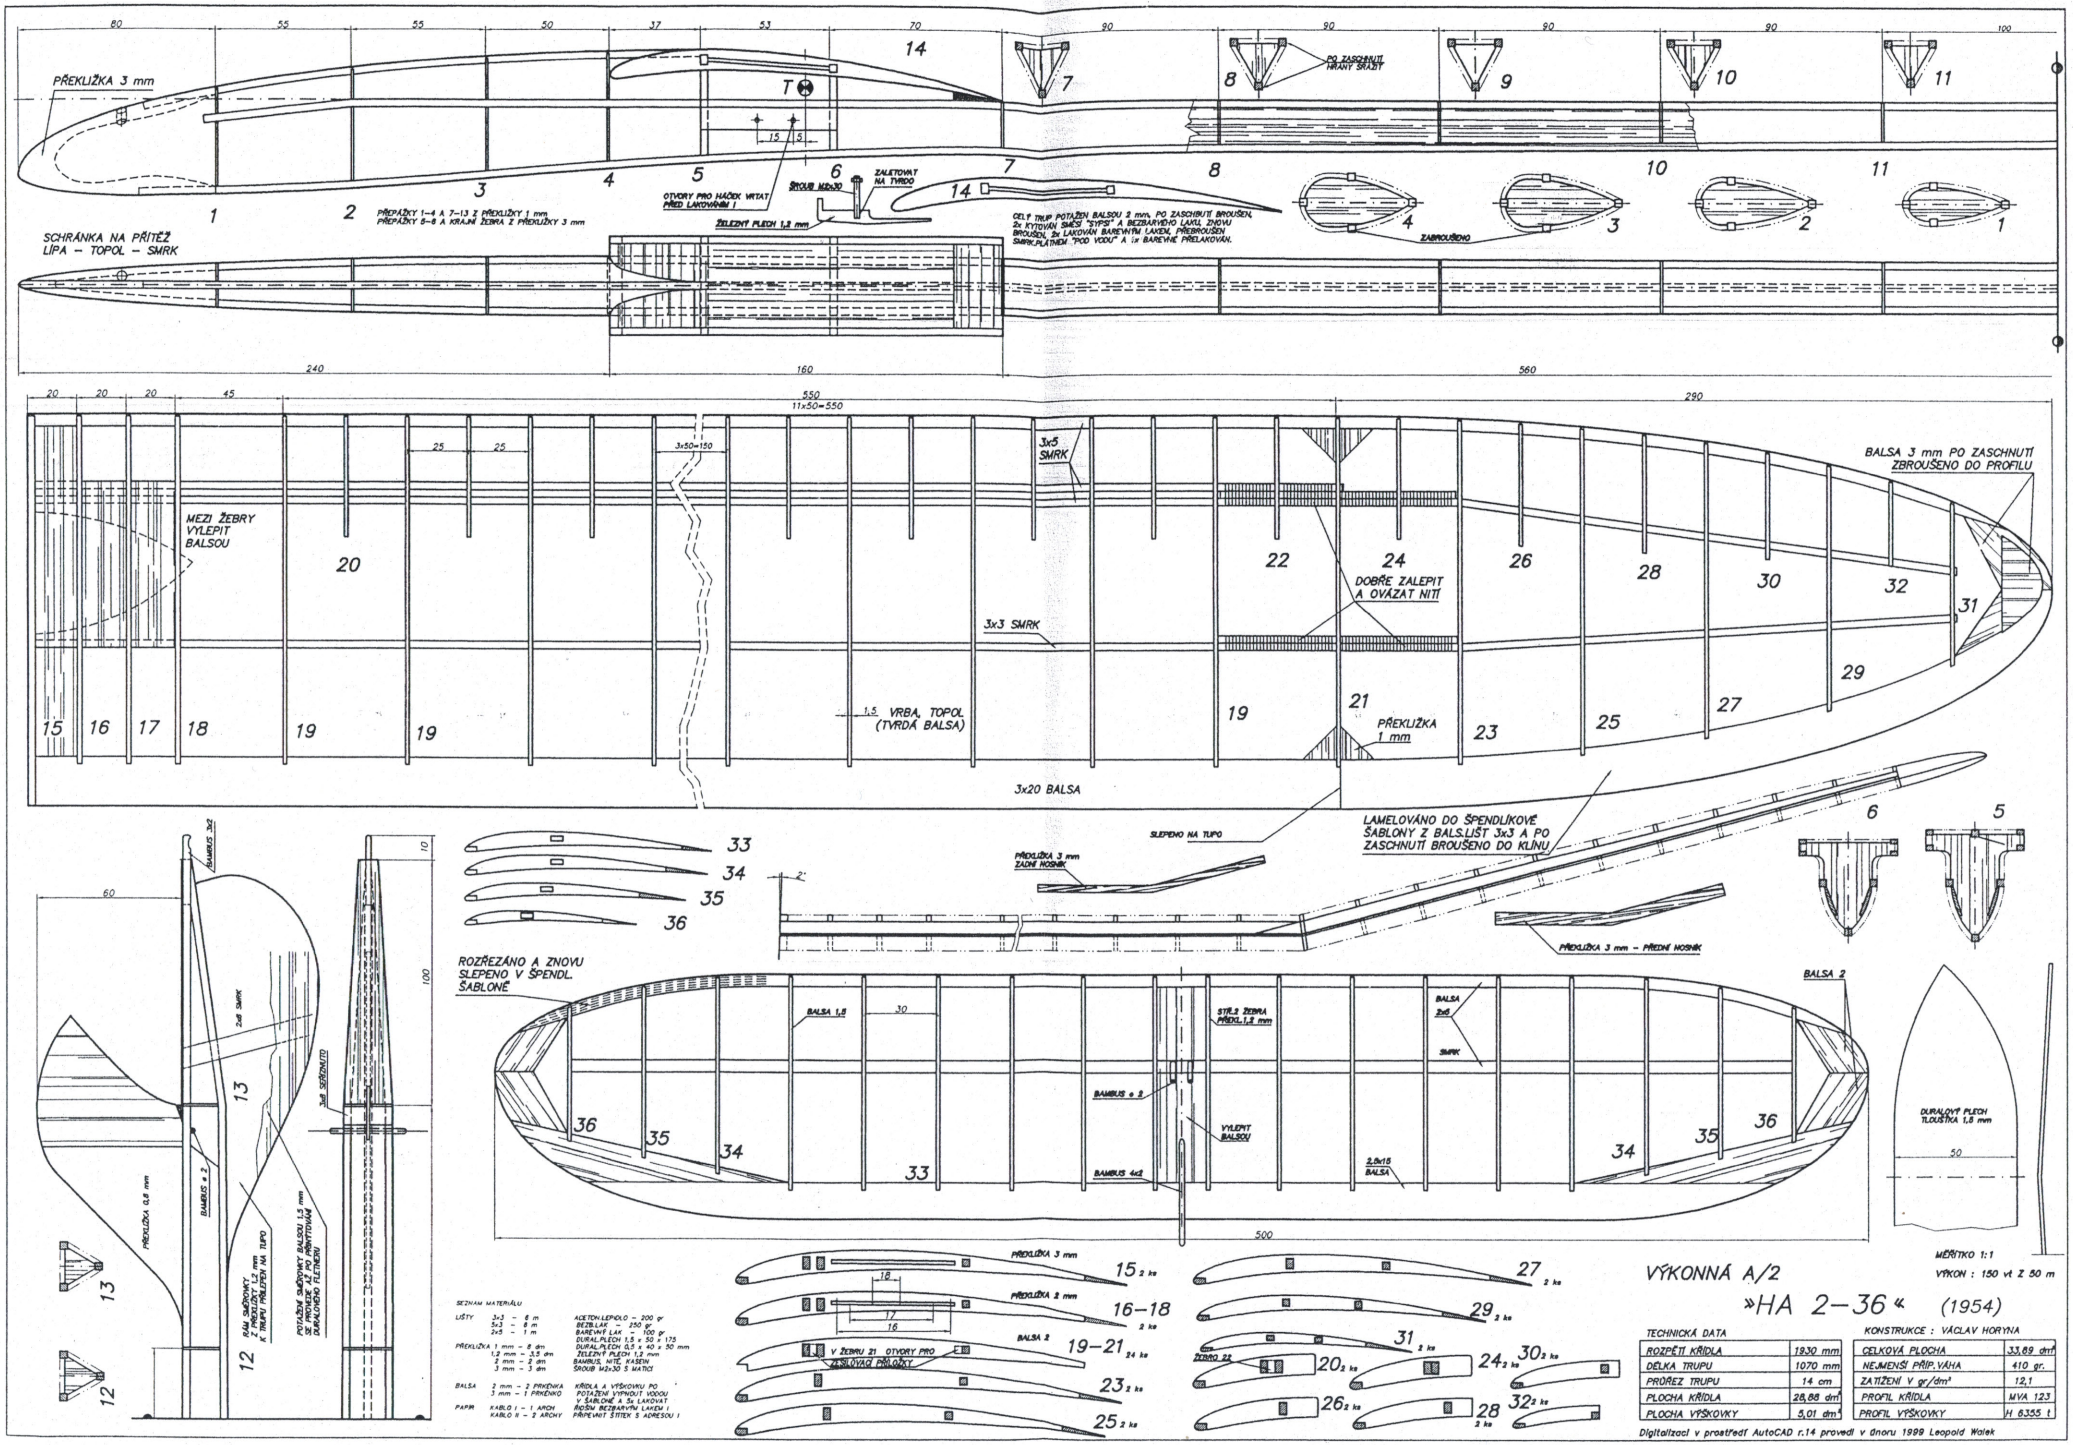
PŘEKLIŽKA 3 mm
SCHRÁNKA NA PŘÍTĚŽ
LÍPA – TOPOL – SMRK
PŘEKLÁDKY 1–4 A 7–13 Z PŘEKLIŽKY 1 mm
PŘEPÁŽKY 5–6 A KRAJNÍ ŽEBRA Z PŘEKLIŽKY 3 mm
OTVORY PRO HÁČEK VRTAT PŘED LAKOVÁNÍM !
ŠROUB M3x30
ZALETOVAT NA TVRDO
ŽELEZNÝ PLECH 1,2 mm
PO ZASCHNUTÍ VRTAT SKLÍZET
CELÝ TRUP POTAŽEN BALSOU 3 mm, PO ZASCHNUTÍ BROUŠEN, 2x KYTOVÁN SMĚSÍ "SYPSY" A BEZBARVÝM LAKEL. ZNOVU BROUŠEN, 2x LAKOVÁN BAREVNÝM LAKEM, PŘEBROUŠEN SMIRKPLÁTNEM "POD VODU" A I.x BAREVNĚ PŘELAKOVÁN.
ZBROUŠENO
MEZI ŽEBRY VYLEPIT BALSOU
3x5 SMRK
3x3 SMRK
DOBŘE ZALEPIT A OVÁZAT NITÍ
BALSA 3 mm PO ZASCHNUTÍ ZBROUŠENO DO PROFILU
1,5 VRBA, TOPOL (TVRDÁ BALSA)
PŘEKLIŽKA 1 mm
3x20 BALSA
SLEPENO NA TUPO
PŘEKLIŽKA 3 mm ZADNÍ NOSNÍK
LAMELOVÁNO DO ŠPENDLÍKOVÉ ŠABLONY Z BALS.LIŠT 3x3 A PO ZASCHNUTÍ BROUŠENO DO KLÍNU
PŘEKLIŽKA 3 mm – PŘEDNÍ NOSNÍK
ROZŘEZÁNO A ZNOVU SLEPENO V ŠPENDL. ŠABLONĚ
BALSA 1,8
STŘ.3 ŽEBRA PŘEKL.1,2 mm
BALSA 3x6
BAMBUS ø 3
VYLEPIT BALSOU
BAMBUS 4x2
2,0x15 BALSA
BALSA 2
DURALOVÝ PLECH TLOUŠŤKA 1,8 mm
BAMBUS ø 2
PŘEKLIŽKA 0,8 mm
RÁM SKŘÍDKY Z PŘEKLIŽKY 1,5 mm K NÁTĚRU PŘEDEM NA SUCHO
POTAŽENÍ SKŘÍDKY BALSOU 1,5 mm SE PROVEDE TAK, ABY PŘILNAVALA DOLŮ VLNĚ
SMĚRNÍKU VLEVO
SEZNAM MATERIÁLU
LIŠTY 3x3 – 6 m, 5x5 – 6 m, 2x5 – 1 m
PŘEKLIŽKA 1 mm – 8 dm², 1,2 mm – 3,5 dm², 2 mm – 2 dm, 3 mm – 2 dm
BALSA 2 mm – 2 PRKÉNKA, 5 mm – 1 PRKÉNKO
PAPÍR KABLO I – 1 ARCH, KABLO II – 2 ARCHY
ACETON-LEPIDLO – 200 gr
BEZBLAČ – 250 gr
BAREVNÝ LAK – 100 gr
DURAL-PLECH 1,5 x 50 x 175
DURAL-PLECH 0,5 x 40 x 50 mm
ŽELEZNÝ PLECH 1,2 mm
BAMBUS, NITĚ, KASEIN
ŠROUB M3x30 S MATICÍ
KŘÍDLA A VÝŠKOVKU PO POTAŽENÍ VYPNOUT VODOU V ŠABLONĚ A 5x LAKOVAT
TRUP BEZBARVÝM LAKEM I PŘIPEVNIT ŠTÍTEK S ADRESOU I
PŘEKLIŽKA 3 mm
PŘEKLIŽKA 2 mm
V ŽEBRU 21 OTVORY PRO ZESILOVACÍ PRŮŽKY
BALSA 2
VÝKONNÁ A/2
»HA 2–36« (1954)
MĚŘÍTKO 1:1
VÝKON : 150 vt Z 50 m
TECHNICKÁ DATA
ROZPĚTÍ KŘÍDLA 1930 mm
DÉLKA TRUPU 1070 mm
PROŘEZ TRUPU 14 cm
PLOCHA KŘÍDLA 28,88 dm²
PLOCHA VÝŠKOVKY 5,01 dm²
CELKOVÁ PLOCHA 33,89 dm²
NEJMENŠÍ PŘÍP.VÁHA 410 gr.
ZATÍŽENÍ V gr/dm² 12,1
PROFIL KŘÍDLA MVA 123
PROFIL VÝŠKOVKY H 6355 t
KONSTRUKCE : VÁCLAV HORYNA
Digitalizaci v prostředí AutoCAD r.14 provedl v únoru 1999 Leopold Walek