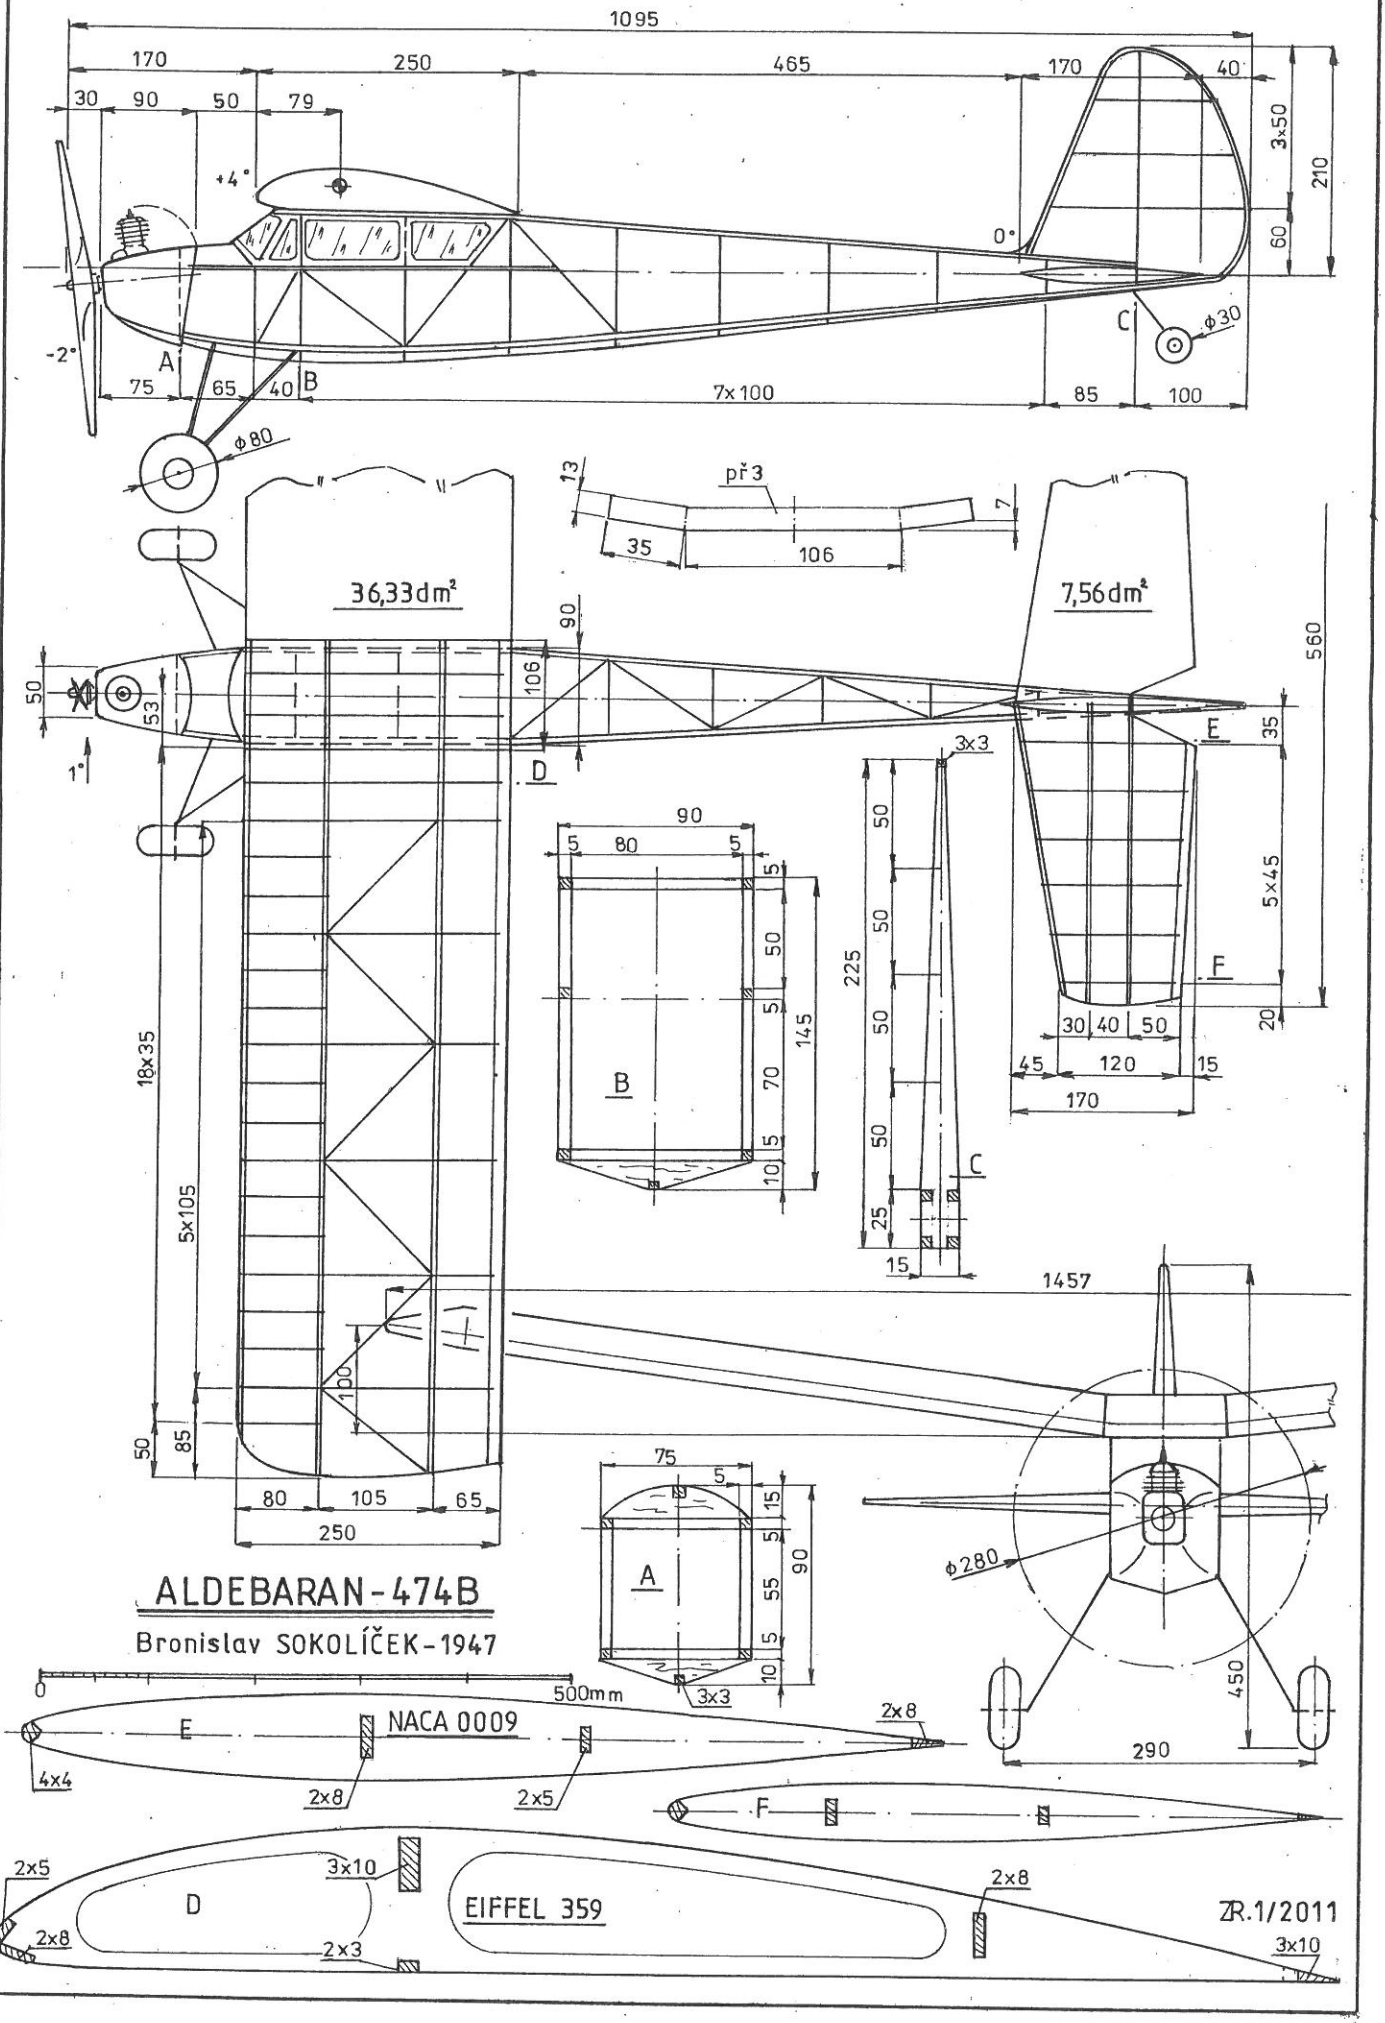
1095
170
250
465
170
40
30
90
50
79
+4°
0°
-2°
3x50
210
60
A
B
C
ϕ30
75
65
40
7x100
85
100
ϕ80
36,33dm²
7,56dm²
13
př3
7
35
106
90
106
50
53
1°
D
E
35
560
3x3
5x45
F
20
18x35
5x105
50
85
80
105
65
250
100
B
A
C
145
70
225
15
30
40
45
120
170
1457
ϕ280
450
290
ALDEBARAN-474B
Bronislav SOKOLÍČEK-1947
0
500mm
NACA 0009
4x4
2x8
2x5
2x8
F
2x5
3x10
D
2x8
2x3
EIFFEL 359
2x8
3x10
ZR.1/2011